


שם הפרויקט: _____
 מזמין: _____
 מס' הזמנה: _____
 כמות: _____
 מתכנן: _____

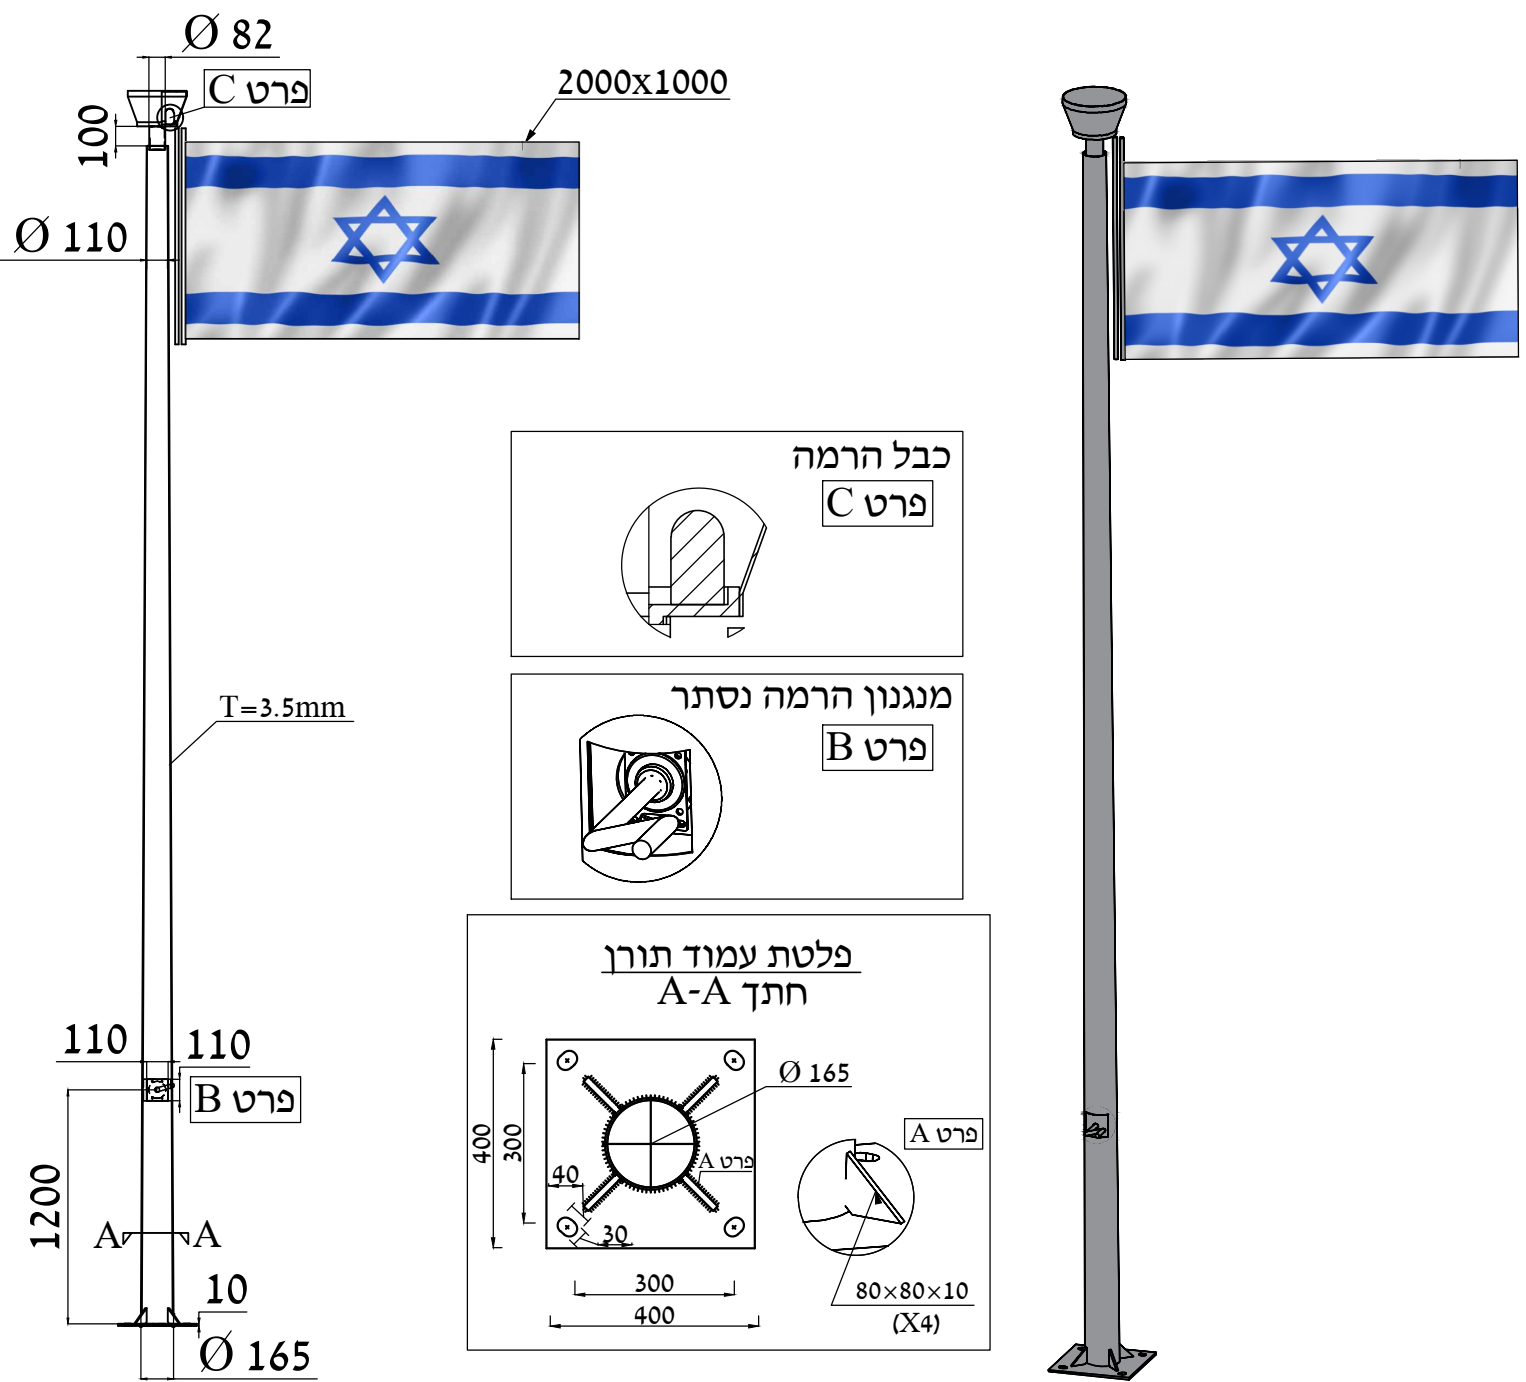

סטאטוס: _____	גודל 4: A	עמוד תורן אלומיניום גובה 6.00 מטר				תוכנית מידות כלליות	
פרטי המאשר: _____	גימור	רח' קציר 6 א.ת. באר טוביה ת.ד. 430 טל': 03-5500858 פקס: 03-5509289 www.benhurl.com info@benhurl.com				 קני"מ: אין טולרנס	
חתימה/חותמת: _____	ציפוי אבץ חם	עובי גימור	זוית	קוי	עובי ח"ג		
תאריך: _____	צבע RAL _____	מינימום 56 מק' מינימום 58 מק'	+1-1%	+1-0.5%	+1-1%	רועי טובים	אישור
		מק"ט	חתימה		תאריך		

כל הזכויות שמורות לחברת בן חור מפעלי תאורה בע"מ אין להעתיק/לשכפל שרטוט זה